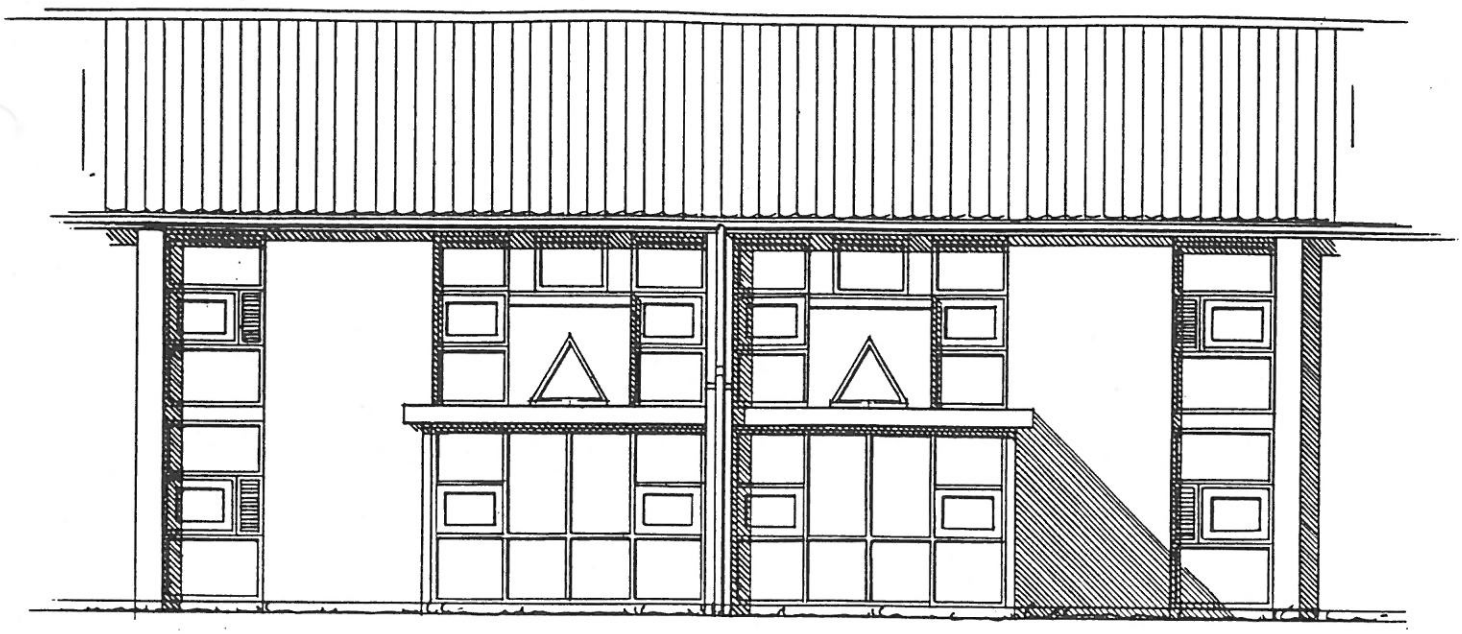

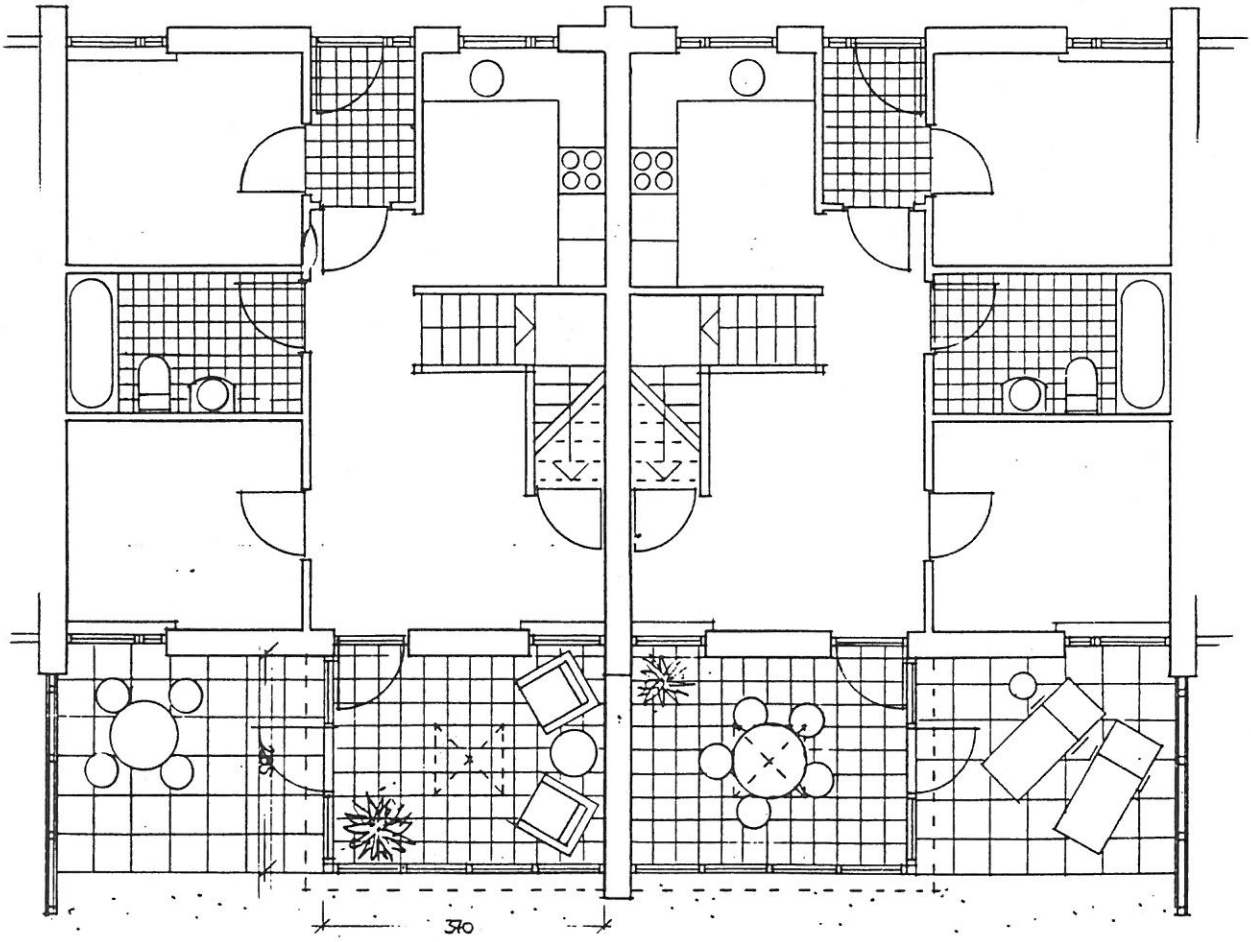

Deklarationsrids 2.

Målforhold 1:100

landinspektørfirmaet bøgh & krabbe aps
rosensgade 36 . postboks 273 . 8000 århus C . tlf. 86126388
e-mail: bk-land@plf.dk . fax 86125070

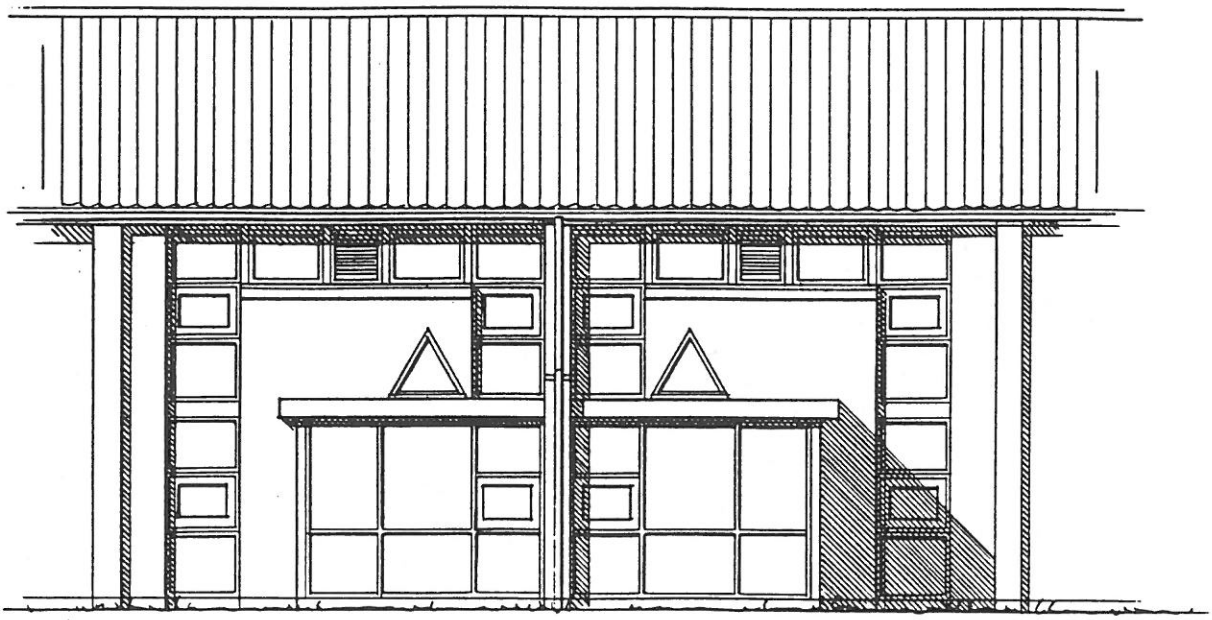

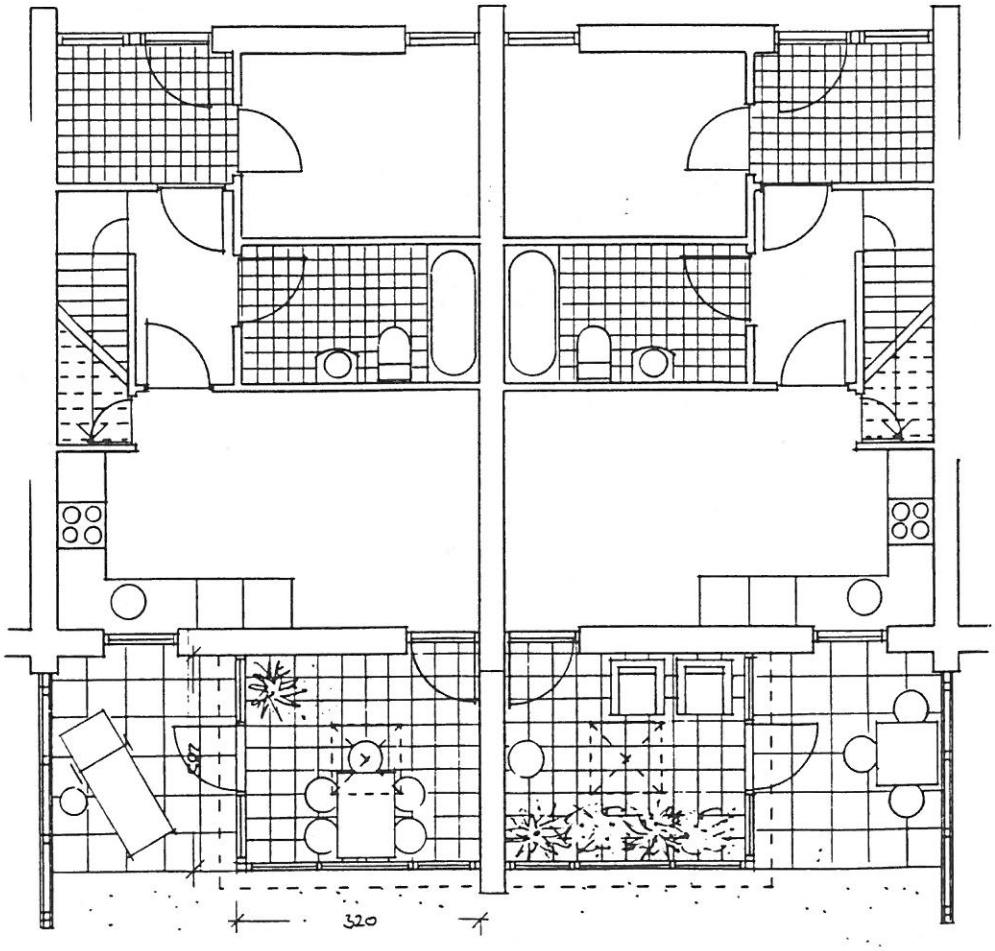

Deklarationsrids 3.

Målforhold 1:100

landinspektørfirmaet bøgh & krabbe aps
rosensgade 36 . postboks 273 . 8000 århus C . tlf. 86126388
e-mail: bk-land@plf.dk . fax 86125070

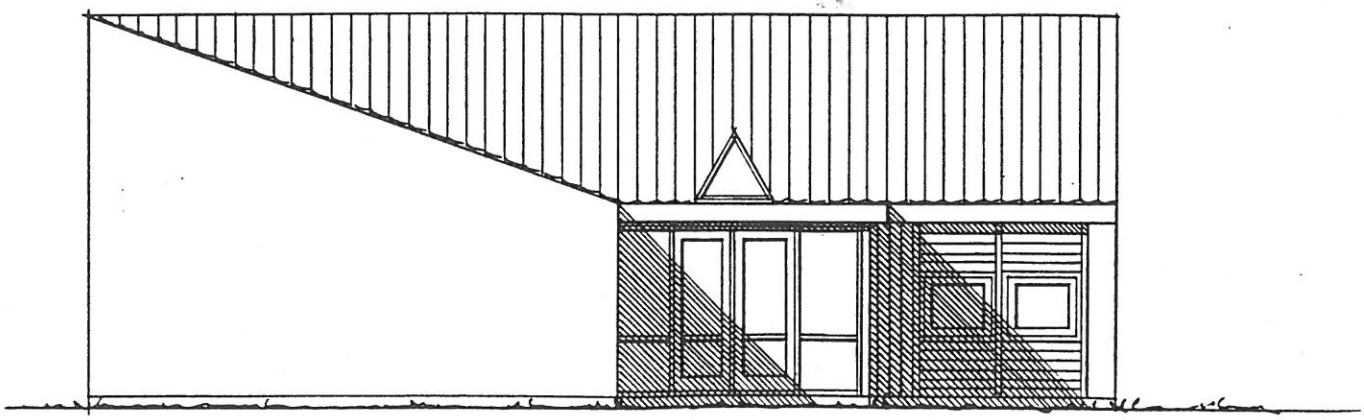

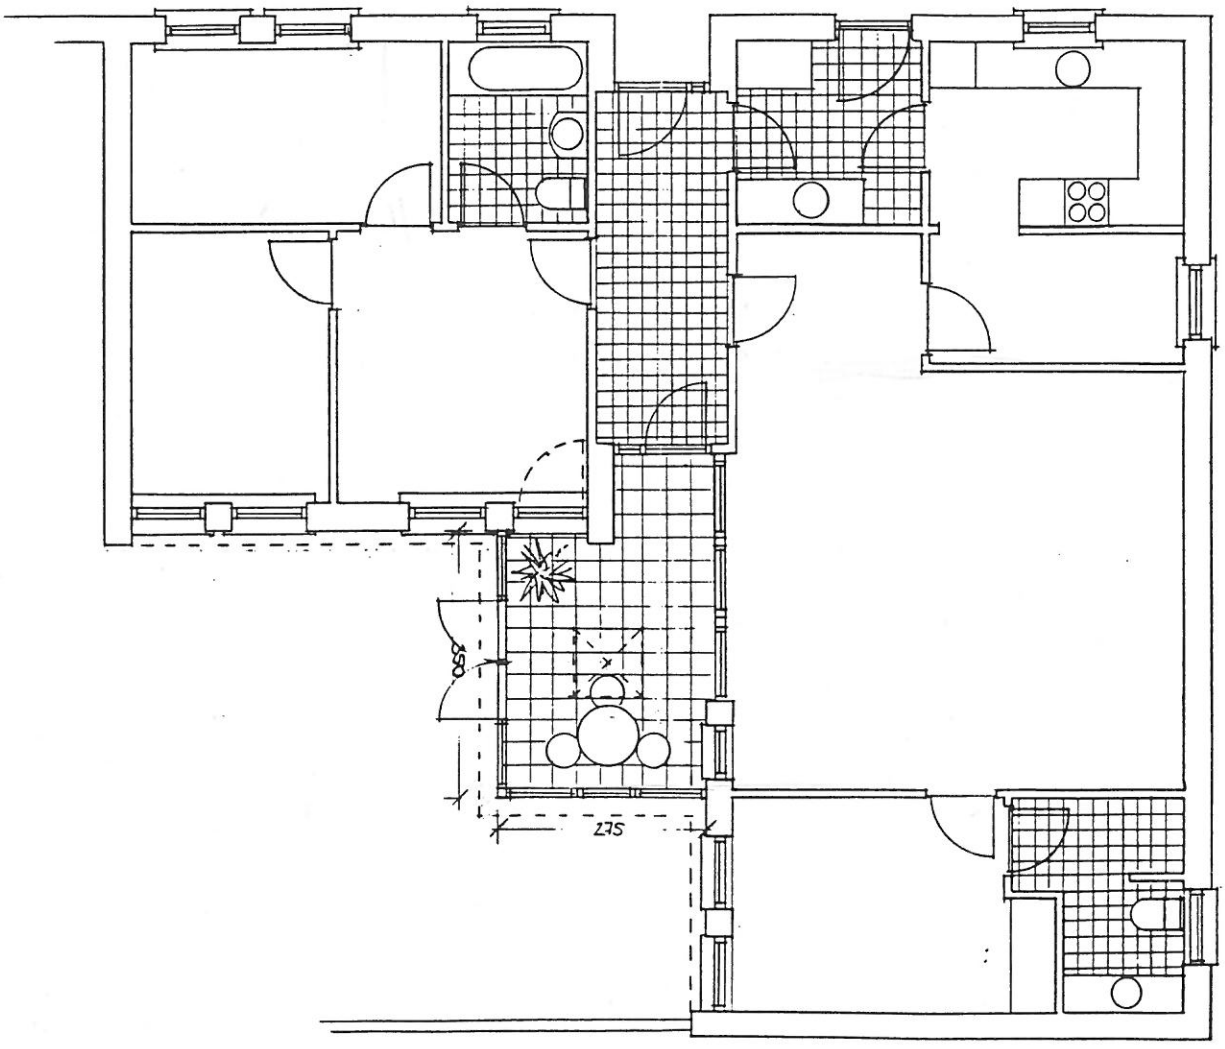

Deklarationsrids 4.

Målforhold 1:100

landinspektørfirmaet bøgh & krabbe aps
rosensgade 36 . postboks 273 . 8000 århus C . tlf. 86126388
e-mail: bk-land@plf.dk . fax 86125070