

Rids i 1:1000 vedr.

Matr.nr. 15fx, 15fy, 15fz, 15fæ, 15fø, 15ga, 15gb, 15gc, 15gd, 15ge, 15gf, 15gg, 15gh, 15gi, 15gk, 15gl, 15gm, 15gn, 15go, 15gp, 15gq, 15gr, 15gs, 15gt, 15gu, 15gv, 15gx, 15gy, 15gz, 15gæ, 15ha, 15hb, 15hc, 15hd, 15he, 15hf, 15hg, 15hh, 15hk, 15hi, og 15hl Hasle By, Hasle


Udfærdiget i november 1998 som bilag til deklaration vedr. opførelse af udestuer.

J. R. Andersen

landinspektør

J.nr. 980EA JRK/gta

landinspektørfirmaet bøg & krabbe aps
rosensgade 36 . postboks 273 . 8000 århus C . tlf. 86126388
e-mail: bk-land@plf.dk . fax 86125070

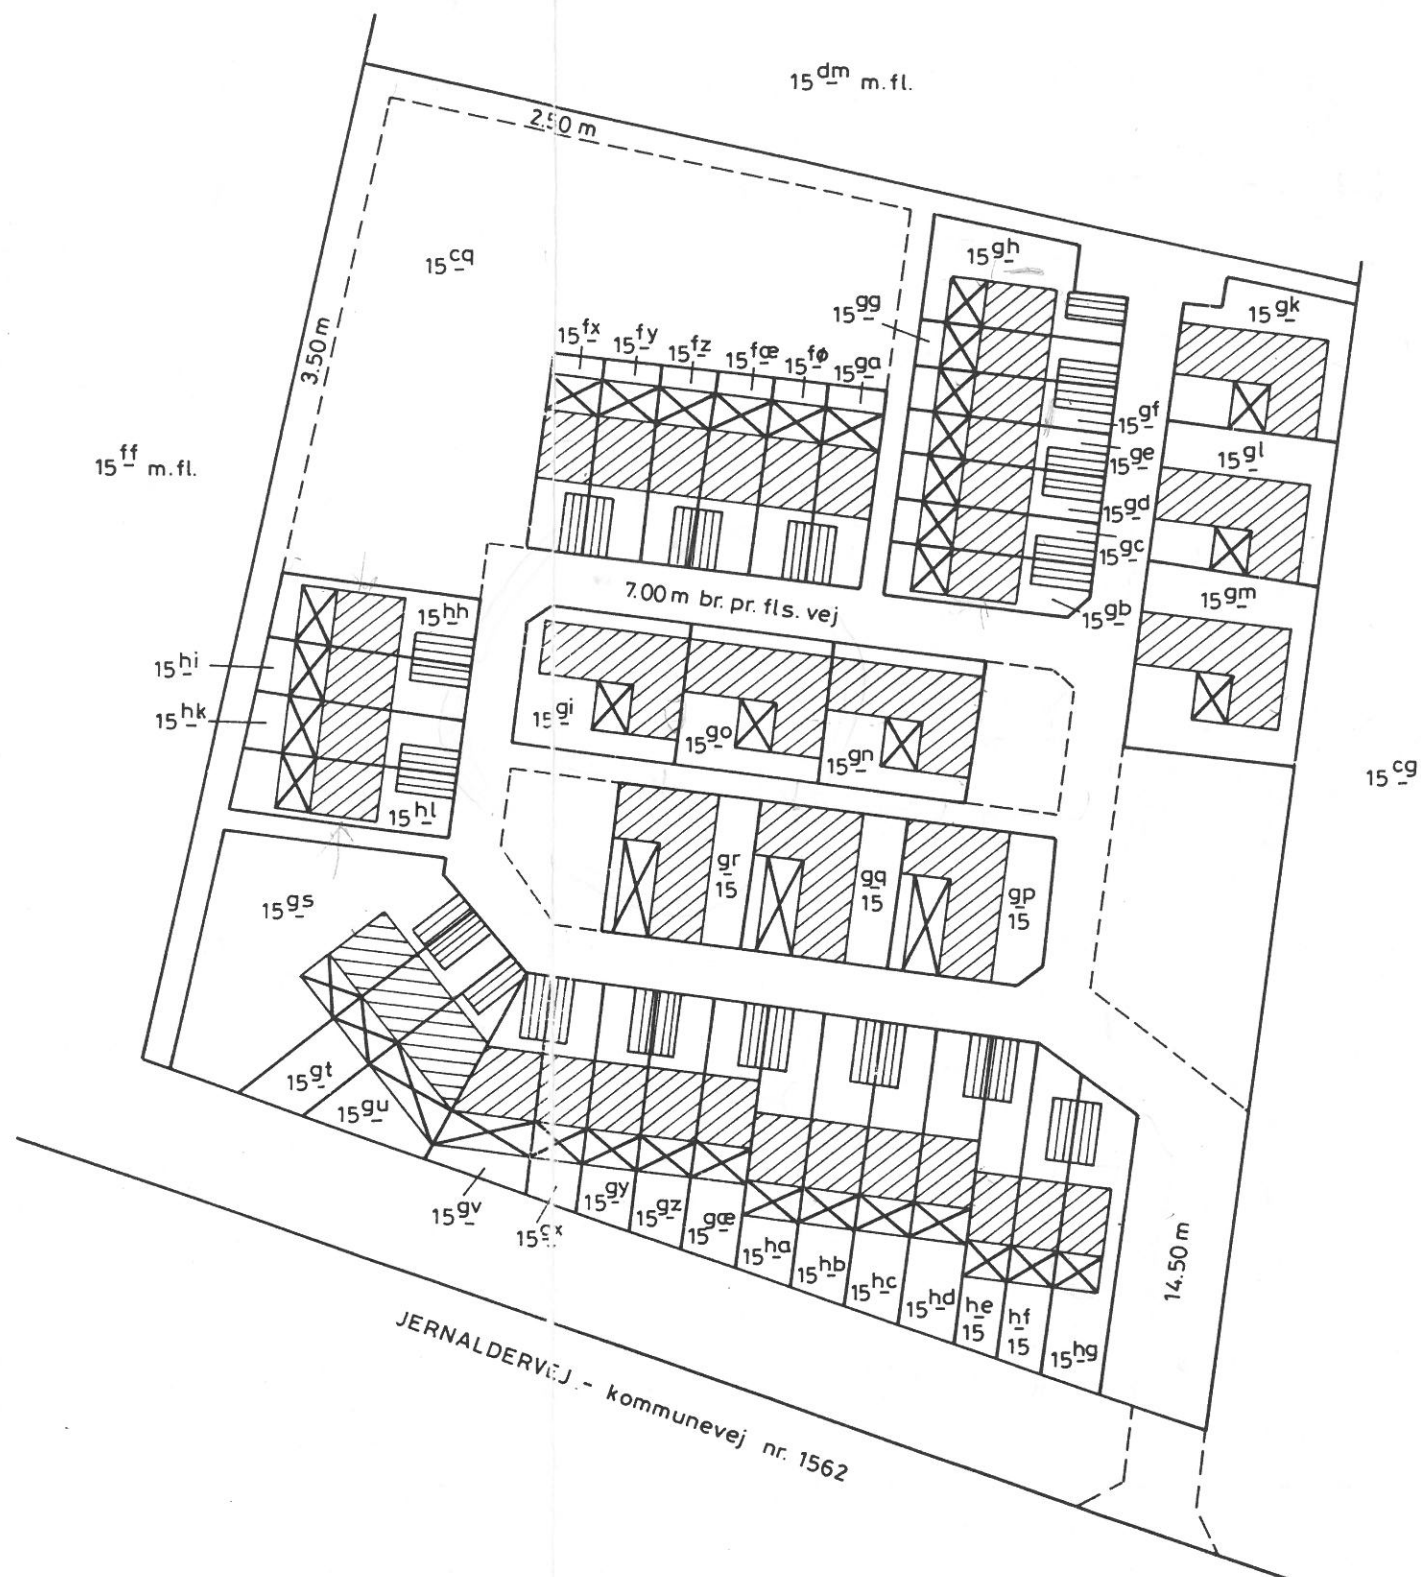

Byggefelt, udestue